

出让宗地图


单位: m

宗地代码: 34152440021GB00102W00000000

地块编号: JZZB-GT-2024-05

所在图幅号: 3517.50-39403.00

宗地面积: 27803.14m²

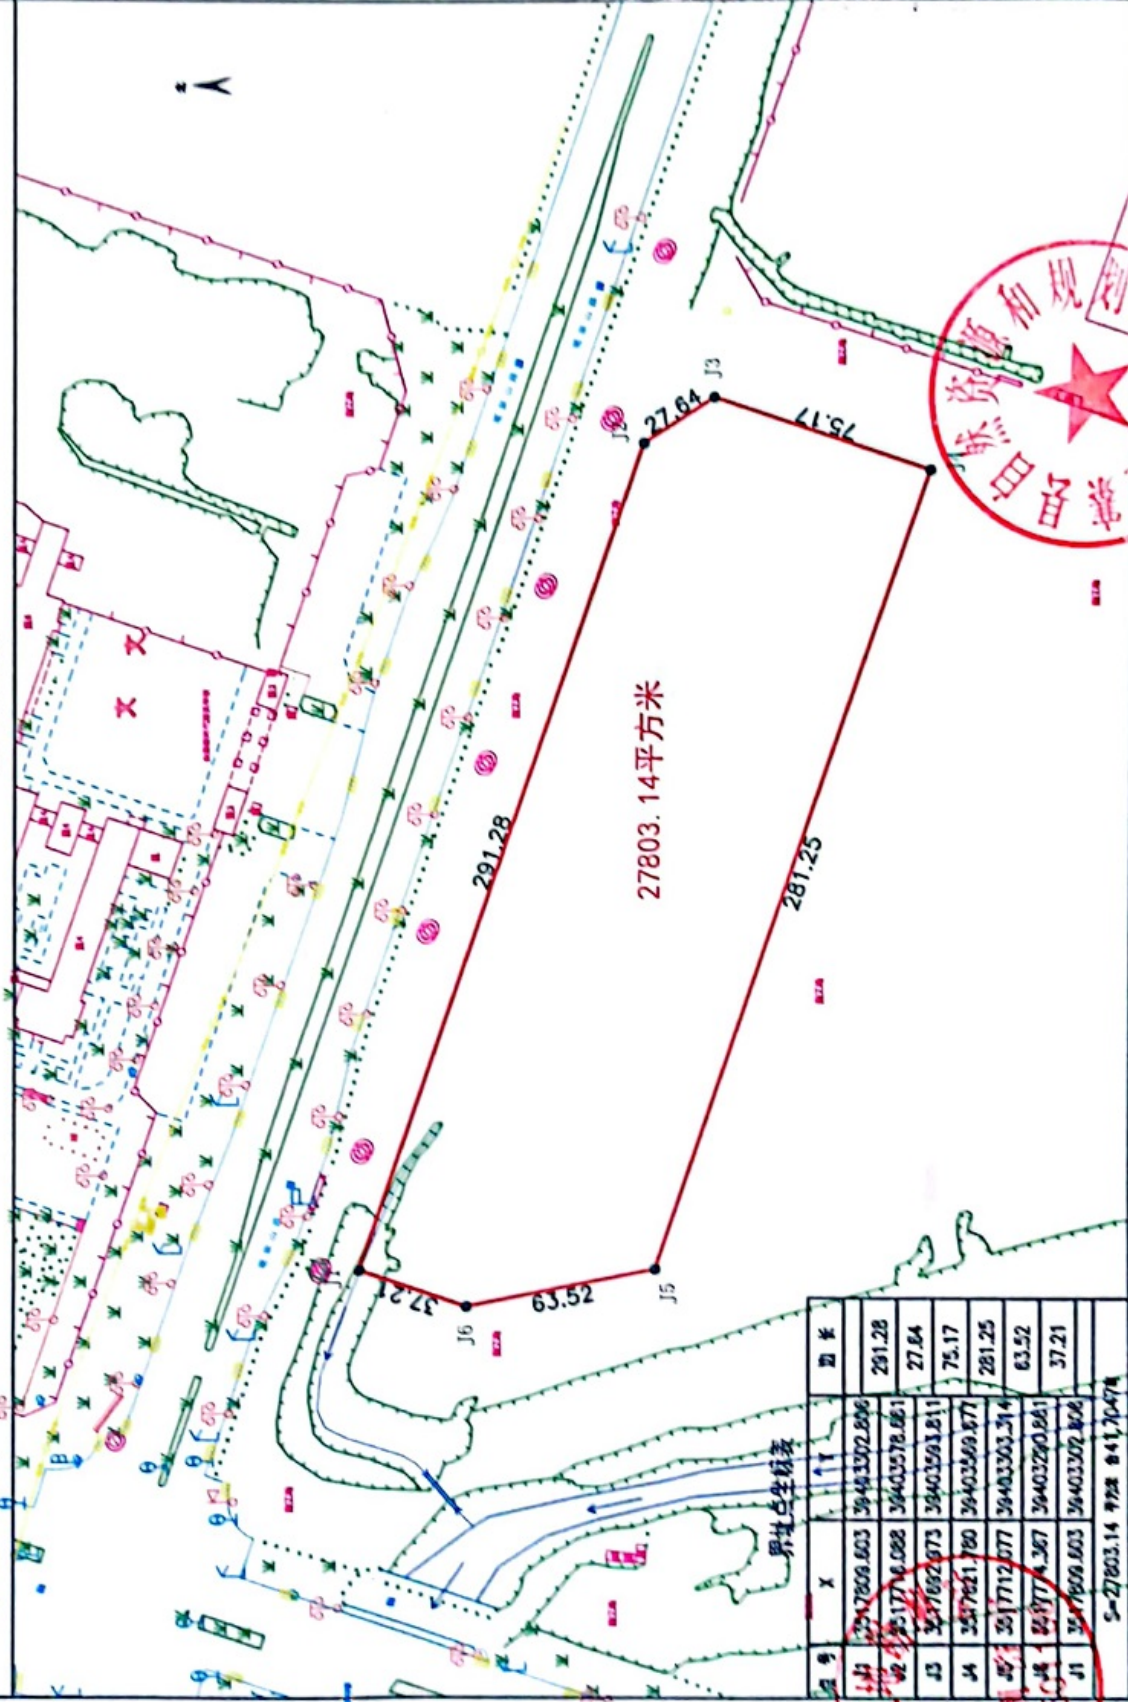

点号	X	Y	距离
J1	3517659.603	39403372.806	291.28
J2	3517712.088	394033578.861	27.84
J3	3517692.873	394033693.211	75.17
J4	3517621.780	394033669.877	281.25
J5	3517712.077	394033503.314	63.52
J6	3517659.603	394033502.806	37.21
S=27803.14 9728 841.70478			

制图日期: 2024年2月18日
 审核日期: 2024年2月18日
 制图者: 王派
 审核者: 段胜元

1:2450

金寨县土地勘测室