

出让宗地图


单位: m.m²

宗地代码: 341524400203GB00170W00000000

地块编号: JZZB-GT-2023-53

所在图幅号: 3514.25-39398.25

宗地面积: 107396.83m²

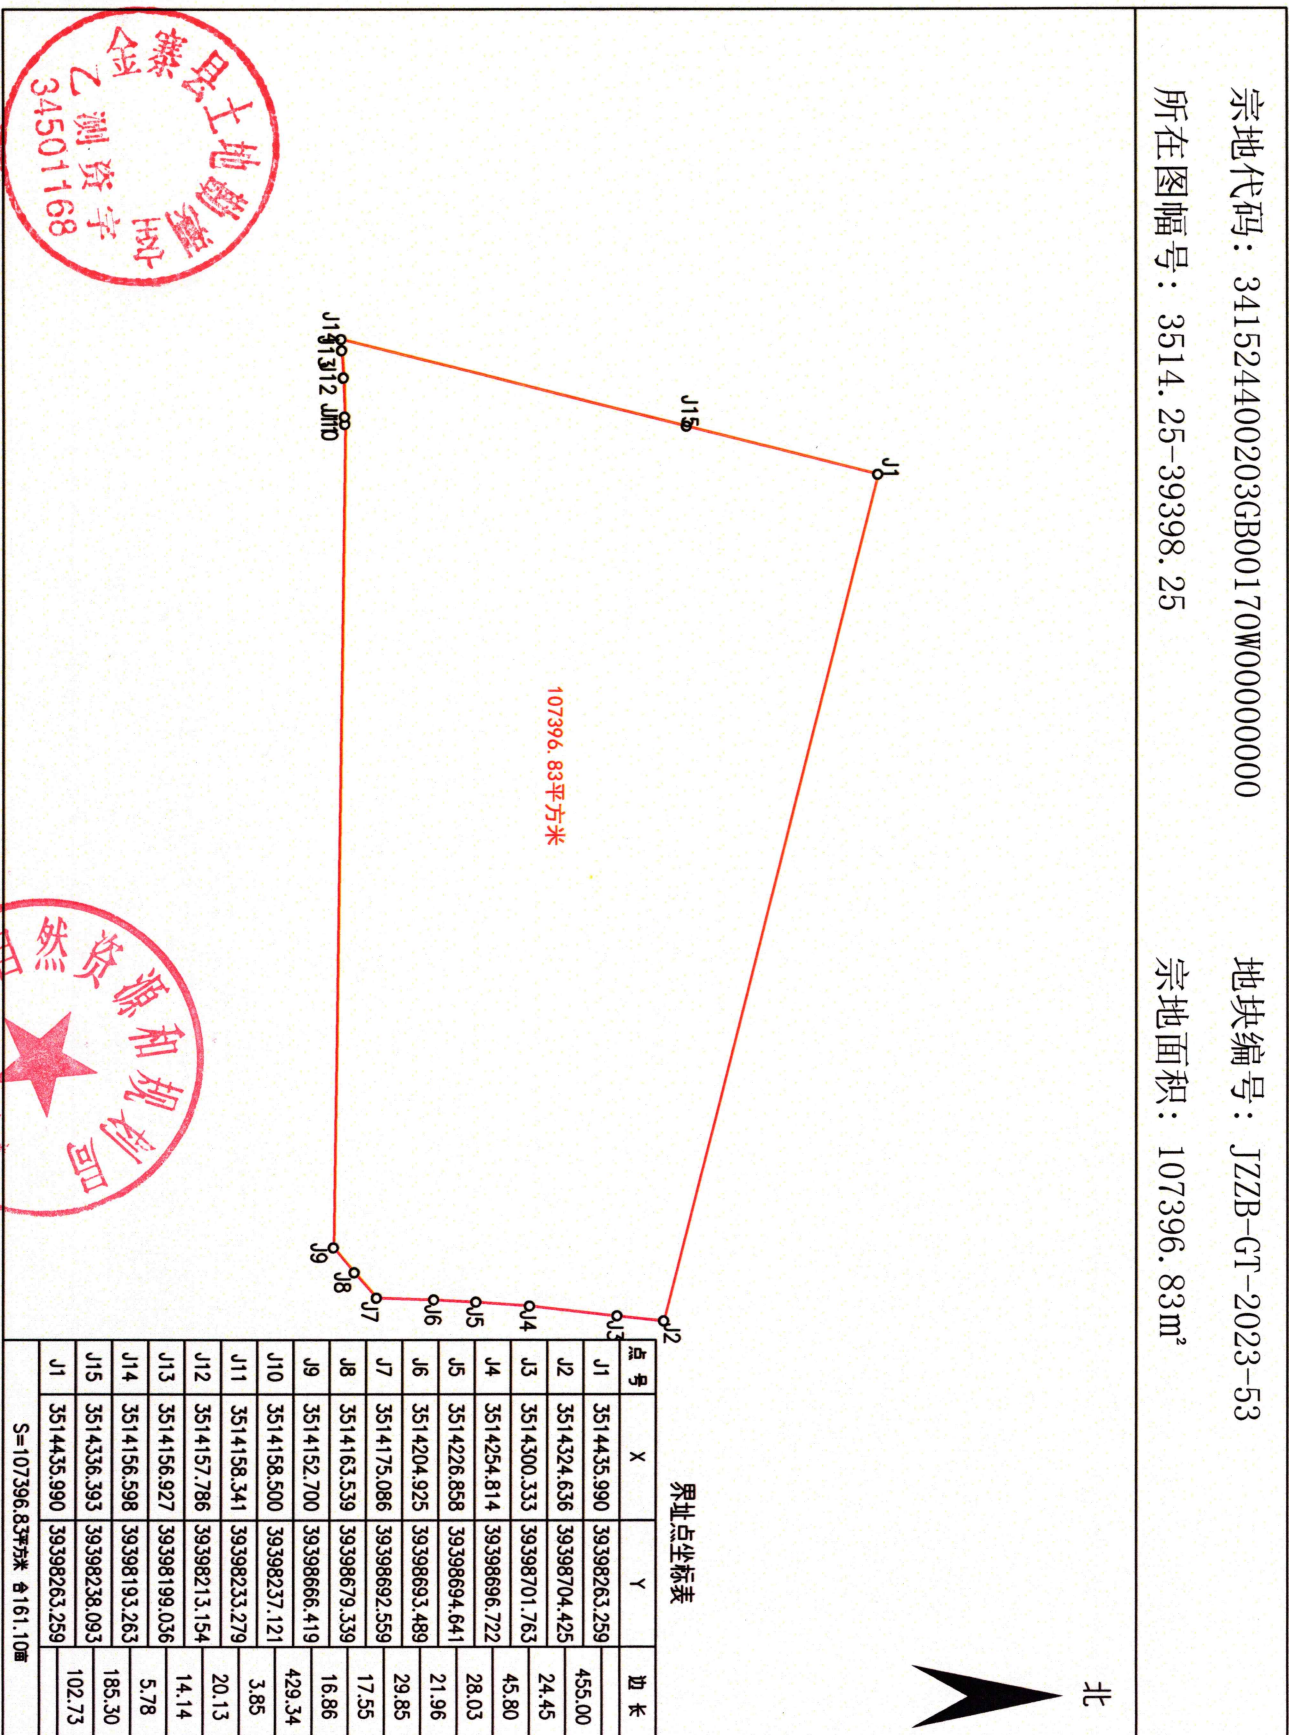


金寨县土地勘测室



绘图日期: 2023年11月20日
审核日期: 2023年11月20日

1:3930

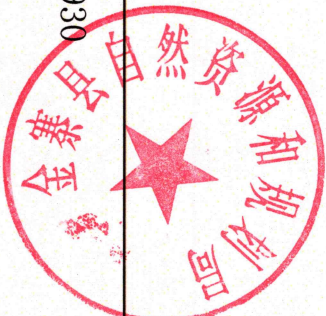

绘图员: 王派
审核员: 段胜元